




一楼

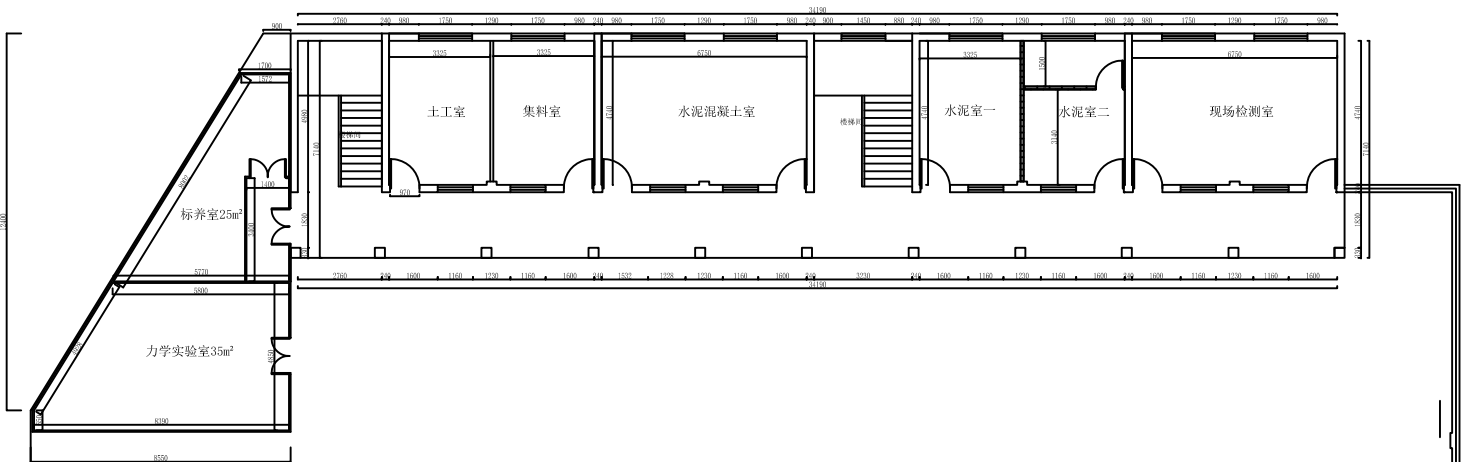

二楼

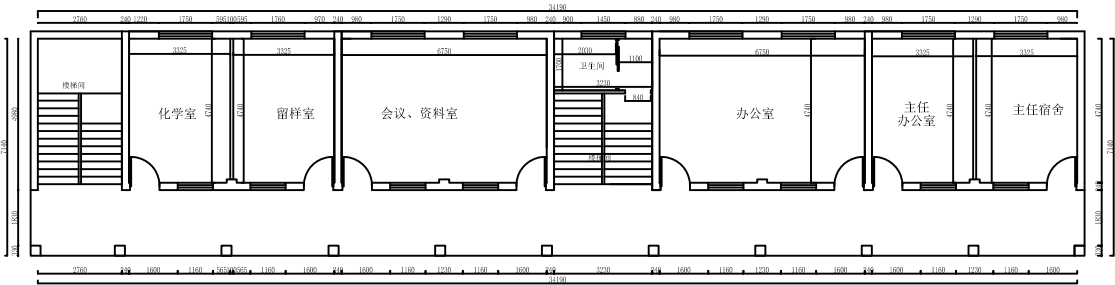

二楼(宿舍)

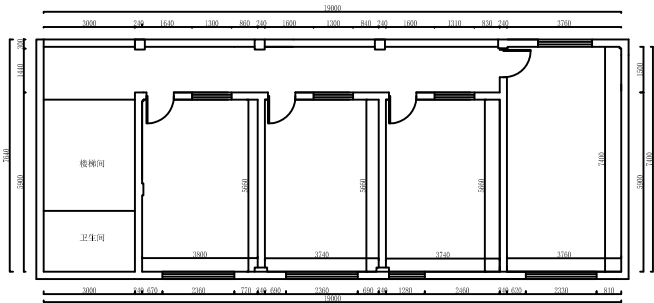

一楼

